





SCUOLA ELEMENTARE C/DA MOIRA


STRALCIO GOOGLE EARTH

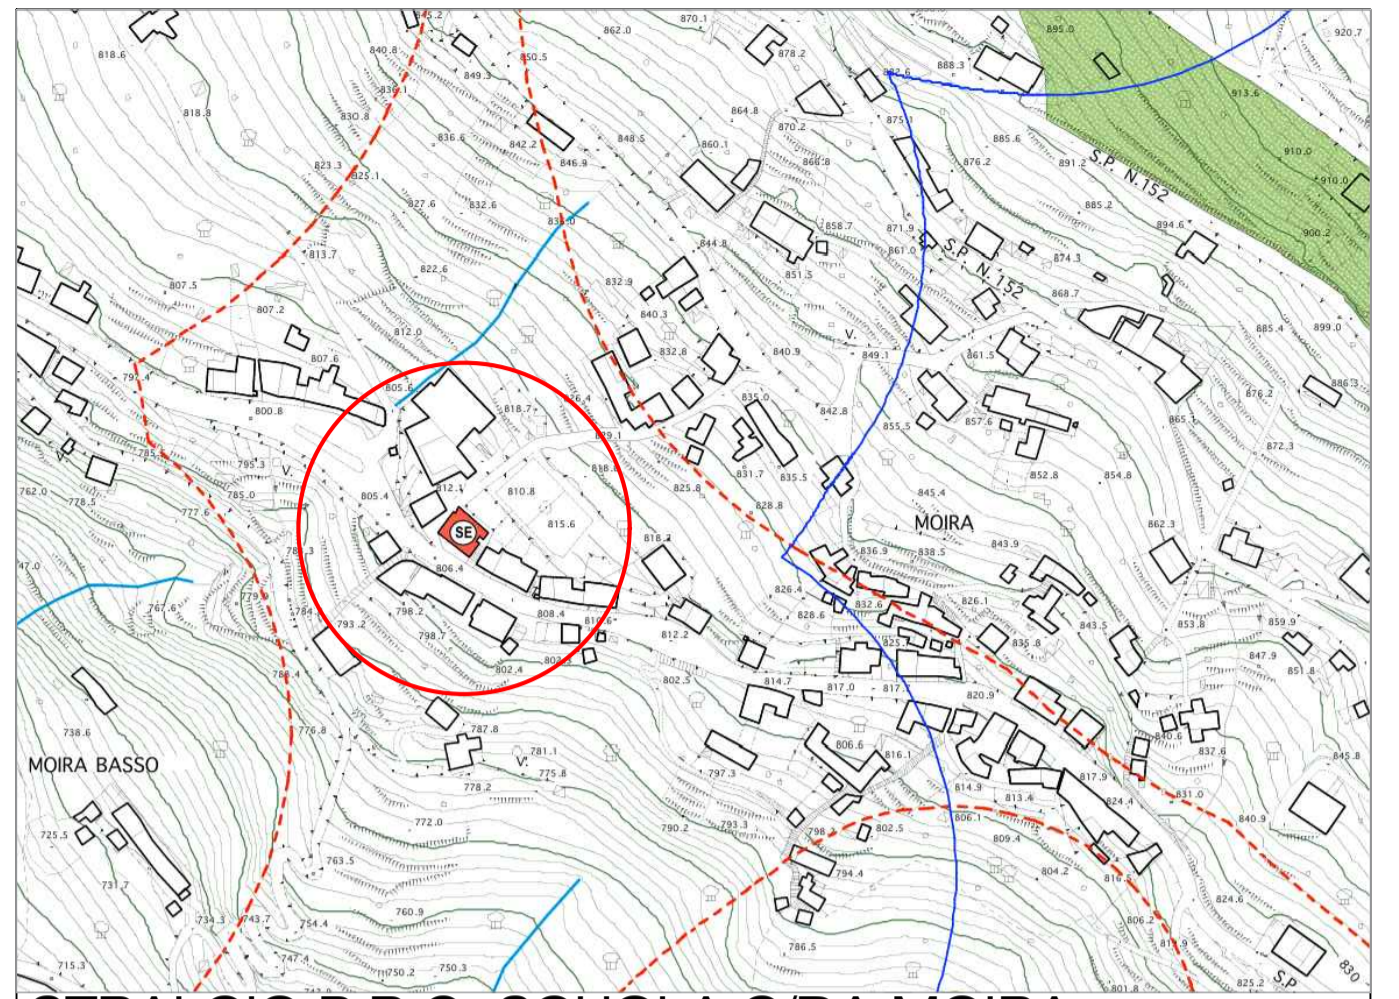

STRALCIO P.R.G. SCUOLA C/DA MOIRA

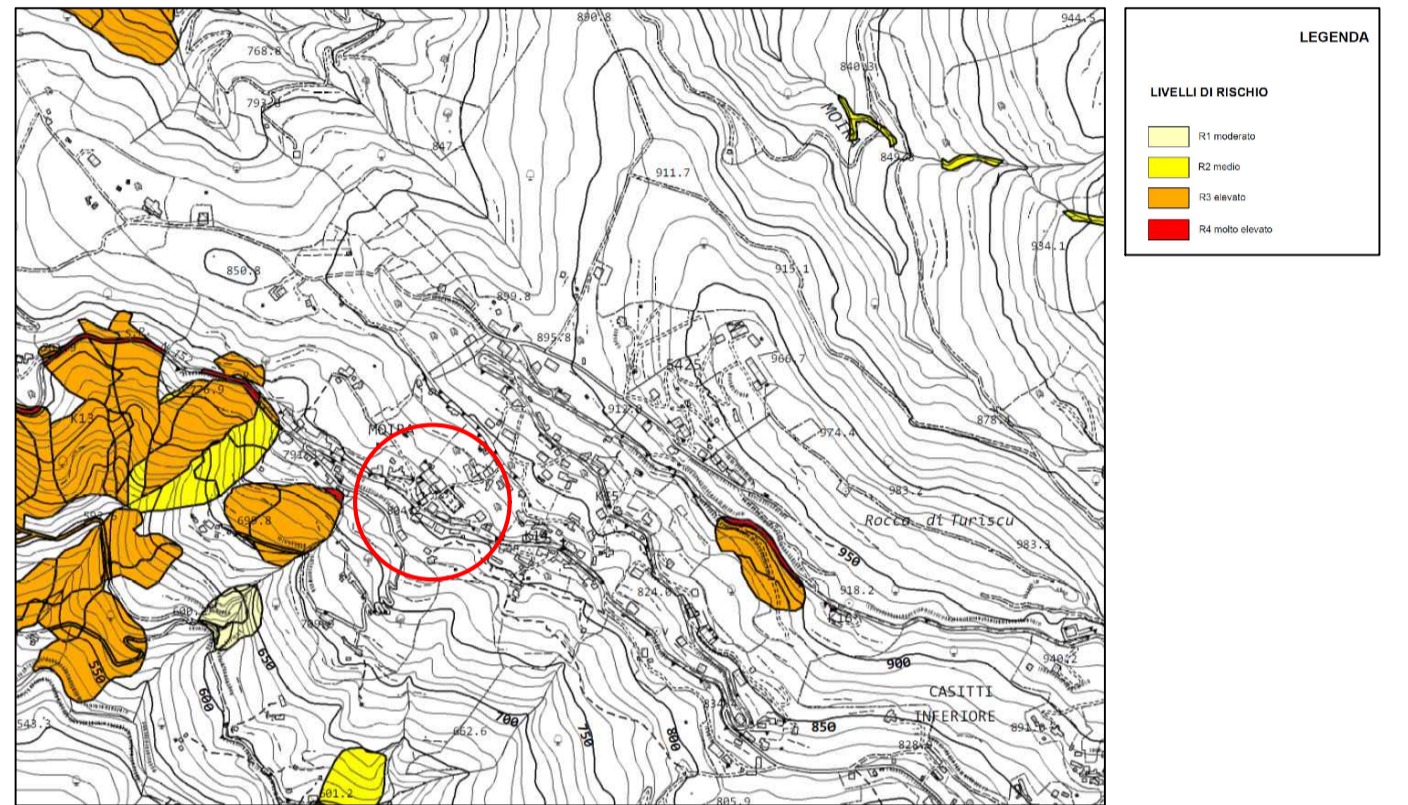

STRALCIO PAI SCUOLA C/DA MOIRA

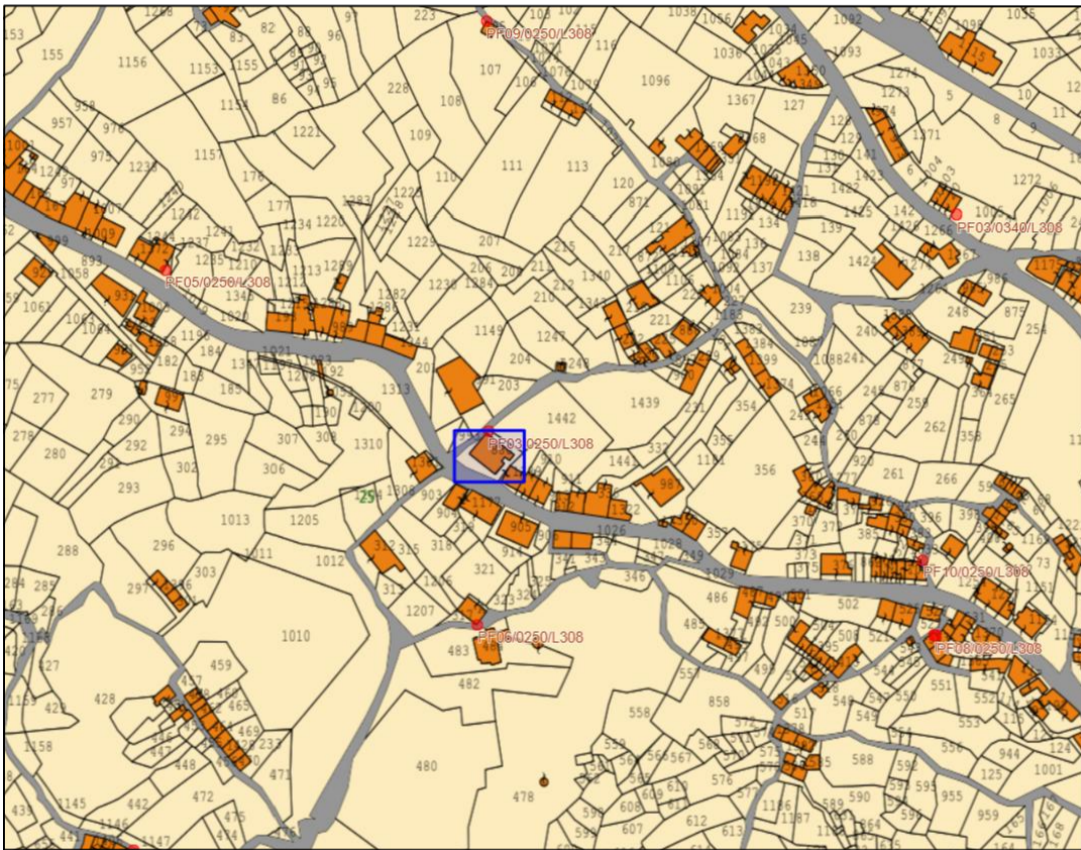

STRALCIO TOPOPROGRAM SCUOLA C/DA MOIRA




STRALCIO CATASTALE SCUOLA C/DA MOIRA



FOTO 1

Scuola C/da MOIRA

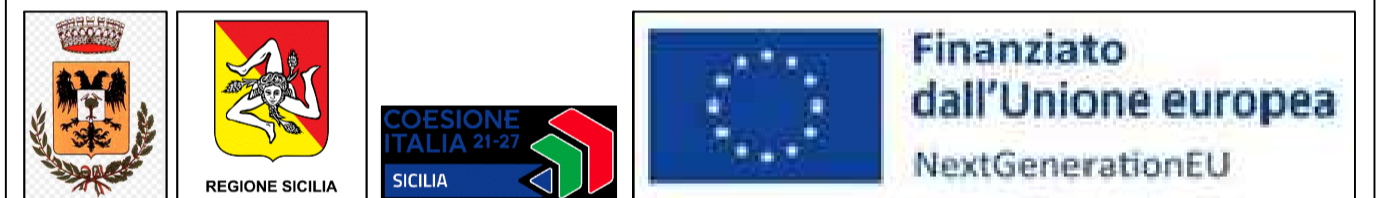

COMUNE DI TORTORICI 'CITTA' METROPOLITANA DI MESSINA

PROGETTO
DI FATTIBILITA' TECNICO ECONOMICA ART. 41 Com.6 D.L.gs.36/2023
 D.D.n° 308 DEL 22/07/2025 LAVORI DI " ADATTAMENTO E ADEGUAMENTO DEGLI SPAZI COMUNI DELL'EDIFICIO SCOLASTICO SITO IN C/DA MOIRA DEL COMUNE DI TORTORICI "
 PR FESR SICILIA 2021 / 2027 OBIETTIVO SPECIFICO RSO4.2
 SETTORE INTERVENTO 1.2.2 AZIONE 4.2.1

CUP- CIG-



FOGLIO N 25 PARTICELLA N 880



ELABORATO :
 TAV. B01 INQUADRAMENTO TERRITORIALE

IL RUP. **ARCH. BERNARDO PARATORE** IL PROGETTISTA **ARCH. BERNARDO PARATORE**

DATA	REV.	VISTI: