




VISTA INTERNA AULA E BIBLIOTECA



VISTA SPAZIO ESTERNO LABORATORIO DI AGRICOLTURA SOCIALE

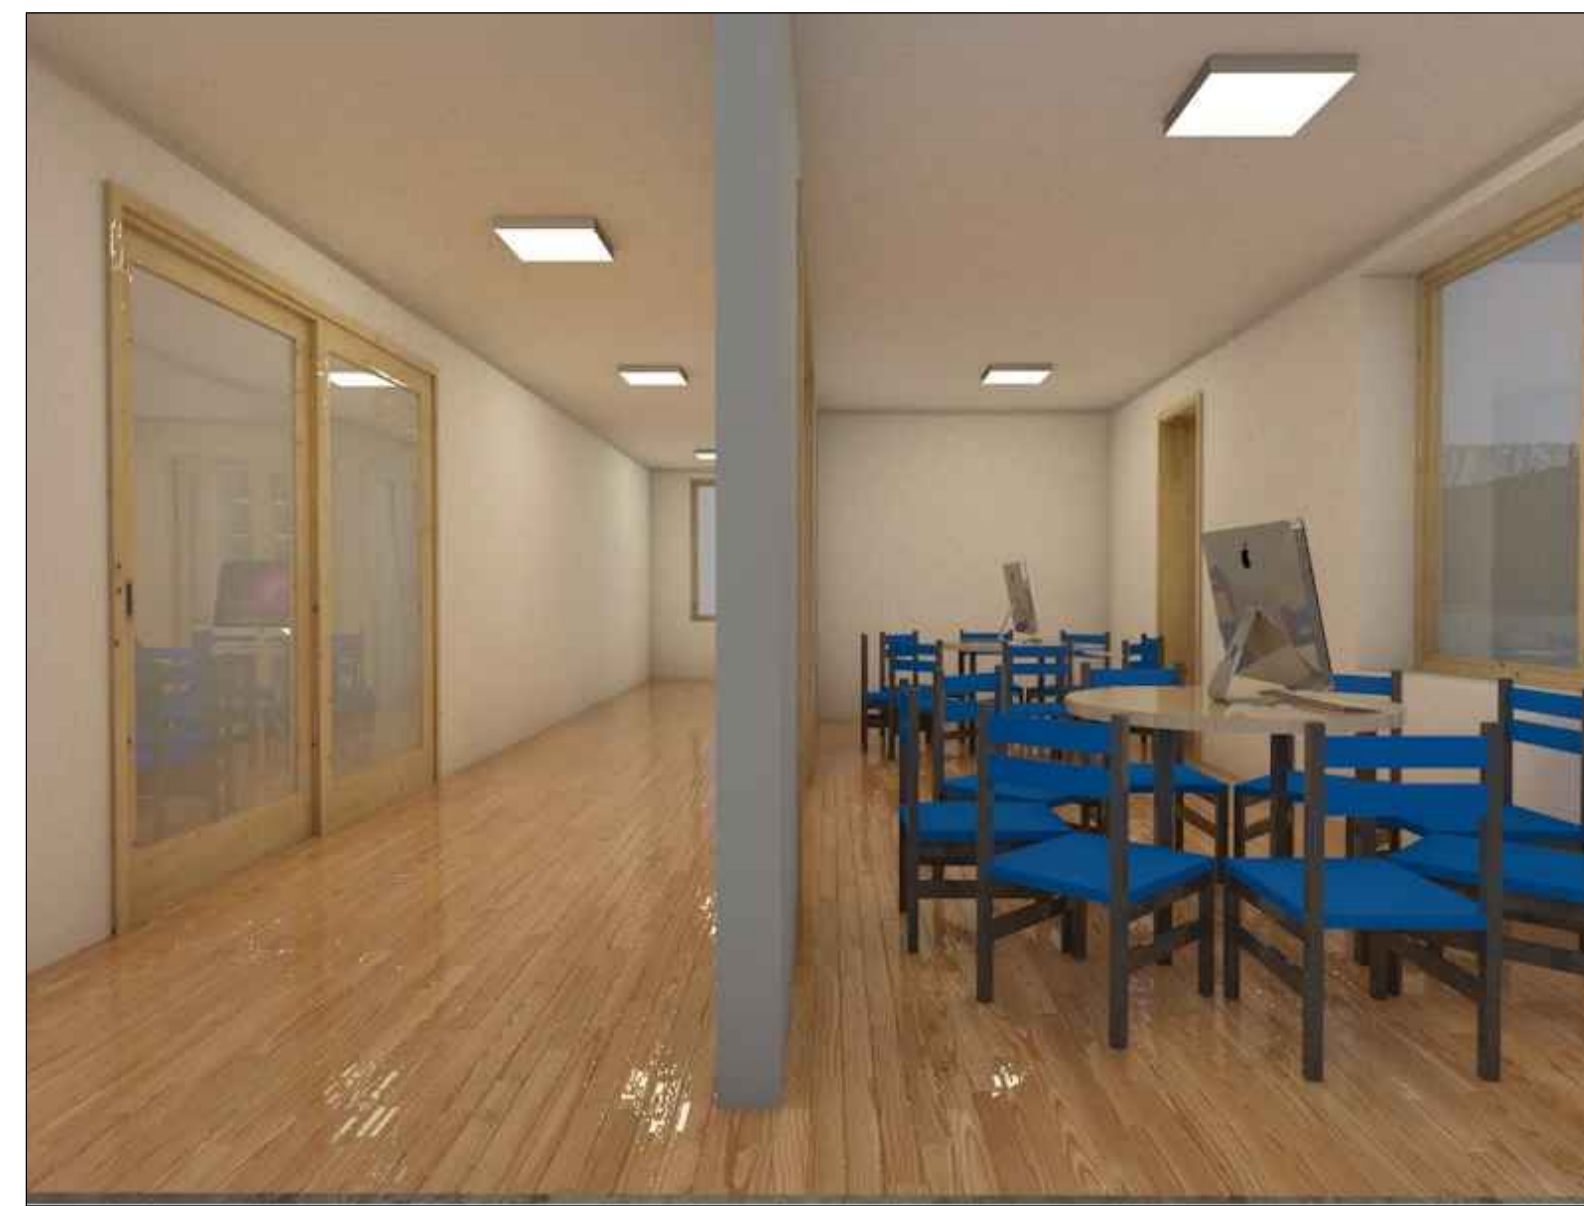


VISTA INTERNA DISIMPEGNO E AULA LABORATORIO



VISTA INTERNA LABORATORIO MULTIMEDIALE



VISTA INTERNA LABORATORIO MULTIMEDIALE AGRICOLTURA SOCIALE

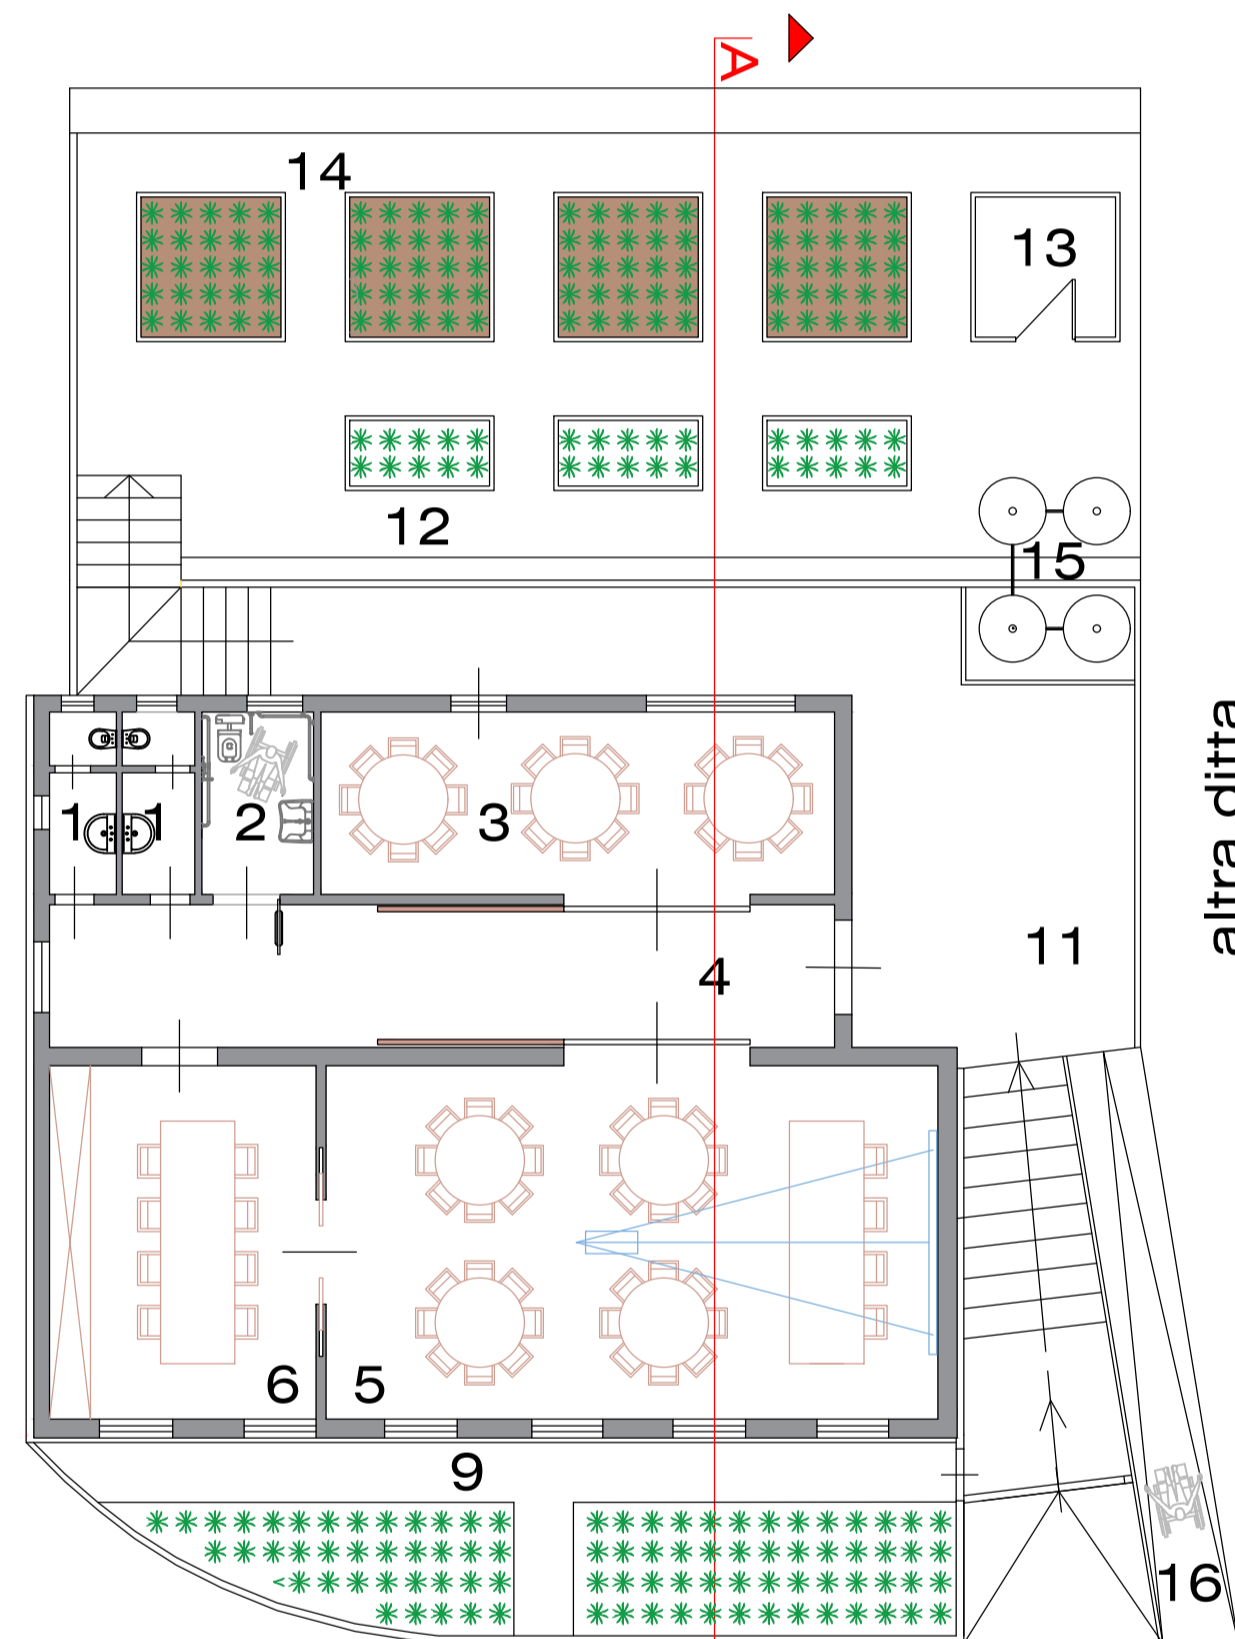


PIANTA STATO DI PROGETTO SCUOLA C/DA MOIRA



VISTA ESTERNA PROSPETTO LATO SUD OVEST



SPAZIO ESTERNO LABORATORIO AGRICOLTURA SOCIALE

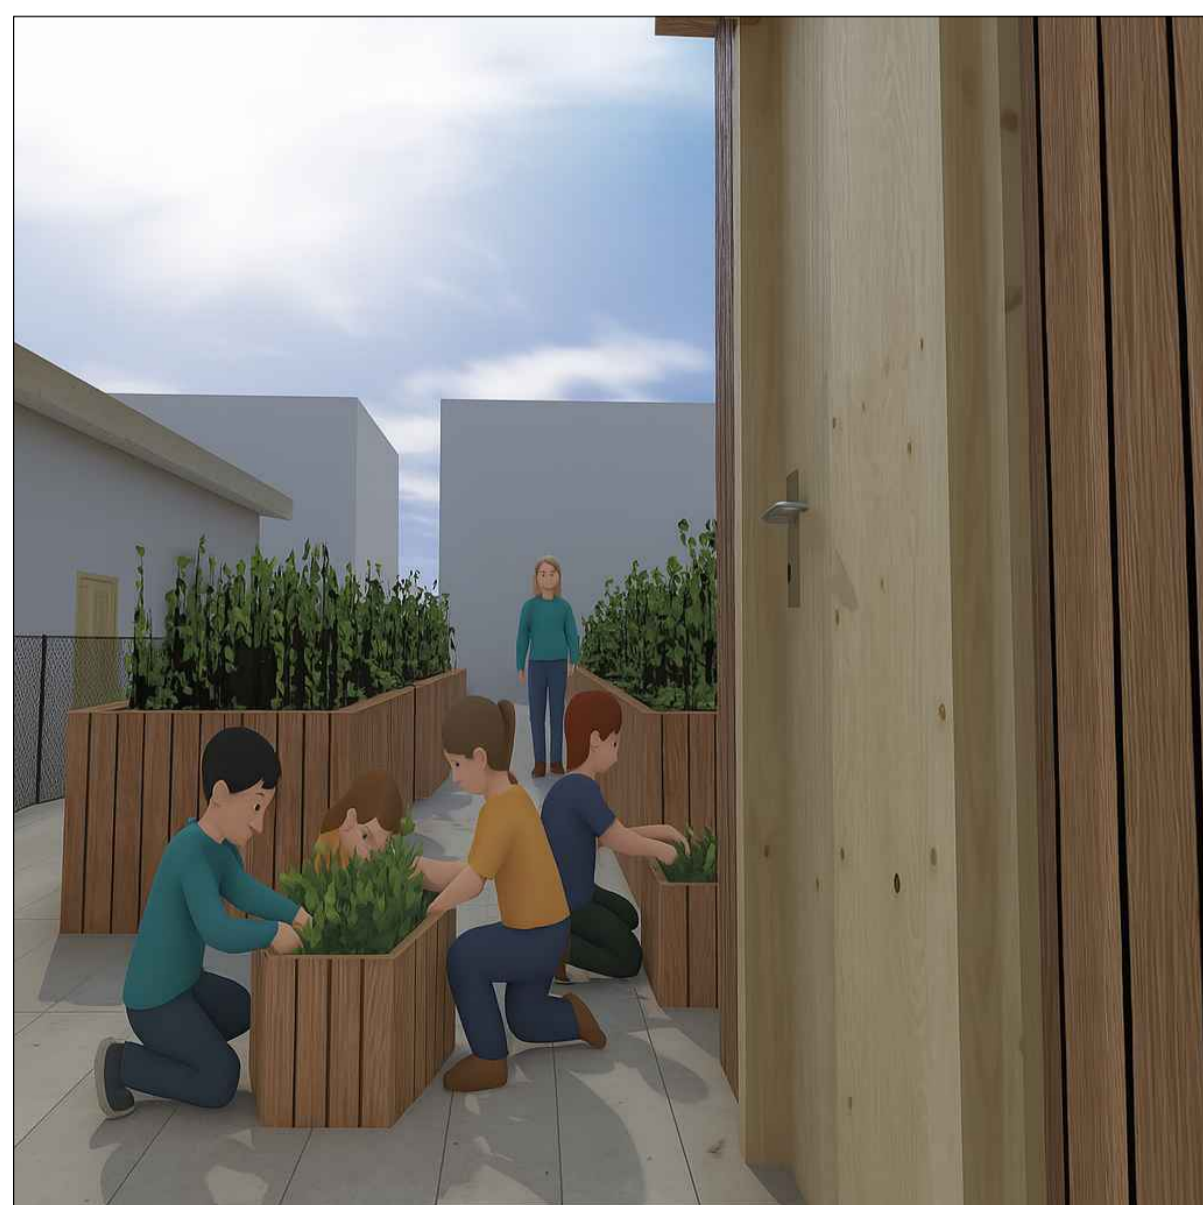

VISTA SPAZIO ESTERNO LABORATORIO MULTIMEDIALE AGRICOLTURA SOCIALE



PARTICOLARE CASSONI PER COLTIVARE ORTAGGI



VISTA ESTERNA INGRESSO SCUOLA

<p>COMUNE DI TORTORICI ' CITTA' METROPOLITANA DI MESSINA</p>	
<p>PROGETTO DI FATTIBILITA' TECNICO ECONOMICA ART. 41 Com.6 D.L.gs.36/2023 D.D. n° 308 DEL 22/07/2025 LAVORI DI " ADATTAMENTO E ADEGUAMENTO DEGLI SPAZI COMUNI DELL'EDIFICIO SCOLASTICO SITO IN C/DA MOIRA DEL COMUNE DI TORTORICI " PR FESR SICILIA 2021 / 2027 OBIETTIVO SPECIFICO RSO4.2 SETTORE INTERVENTO 1.2.2 AZIONE 4.2.1</p>	
<p>CUP-</p>	<p>CIG-</p>
<p>FOGLIO N 25 PARTICELLA N 880</p>	
<p>ELABORATO : TAV. B04 VISTE E RENDERING</p>	
<p>IL RUP. ARCH. BERNARDO PARATORE</p>	<p>IL PROGETTISTA ARCH. BERNARDO PARATORE</p>
<p>DATA</p>	
<p>REV.</p>	<p>VISTI:</p>